

地籍圖謄本

蘆竹電謄字第033172號

土地坐落：桃園縣大園鄉許厝港段833, 833-8, 834地號共3筆




本謄本與地籍圖所載相符（實地界址以複丈鑑界結果為準）



資料管轄機關：桃園縣蘆竹地政事務所
本謄本核發機關：桃園縣蘆竹地政事務所
中華民國 103年02月17日

主任：劉瑞德

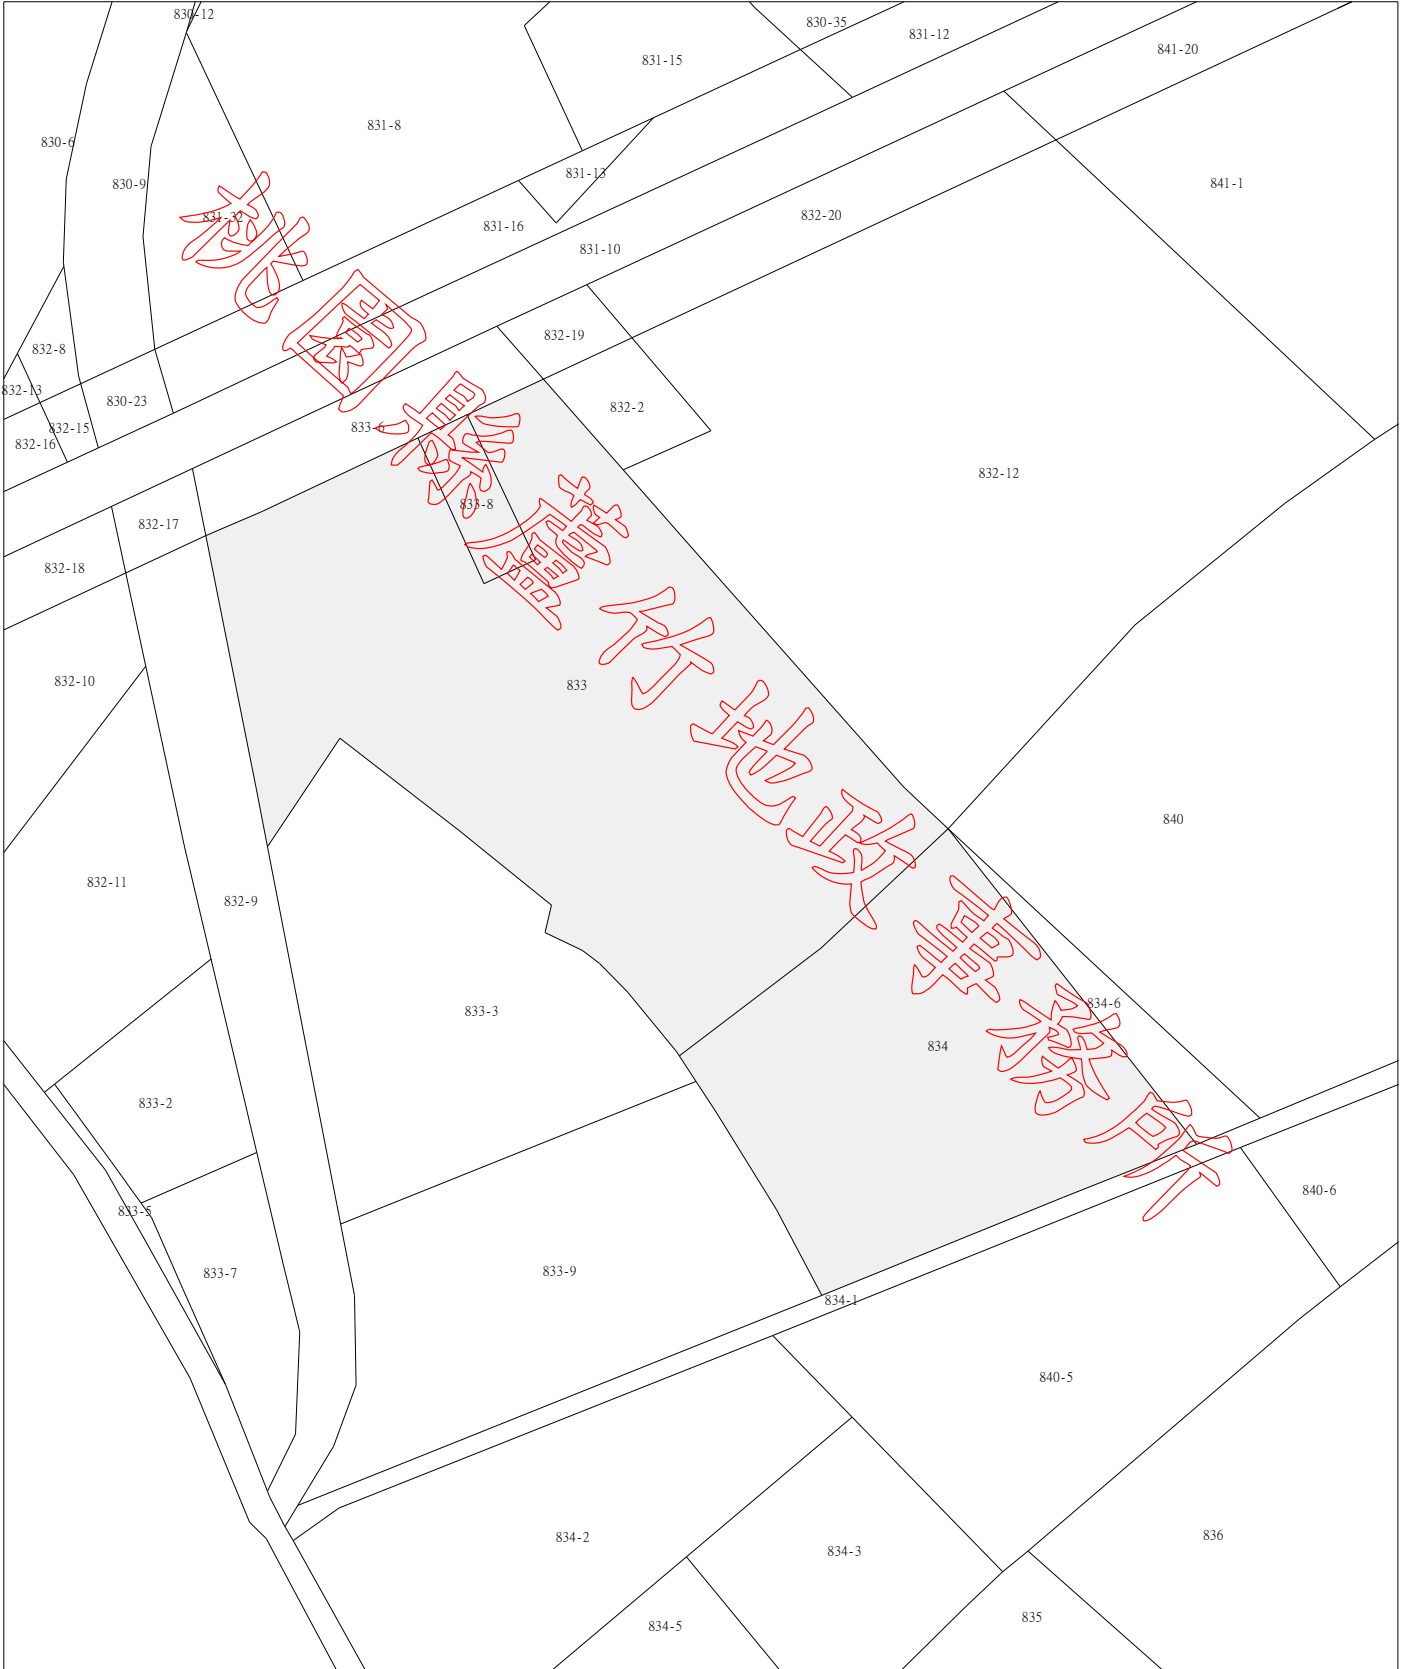

比例尺：1/1200

本謄本係網路申領之電子謄本，由新光開發不動產有限公司自行列印
謄本檢查號：103HE033172PIC14111D9054DF0B776E9DC8FED676B
可至：<http://LAND.HINET.NET>查驗本謄本之正確性，惟為考量檔案傳輸中心之資料負荷度，線上有效查驗期限為三個月。